

# SITUASJONSKART til søknads- og meldepliktige tiltak etter plan- og bygningsloven



Tromsø kommune  
Byutvikling

Adresse: Strandvegen 134

Gnr/Bnr: 119/3785

Målestokk: 1:500

Areal: Brutto: 2965

Planid: 1455-001

Koordinatsyst.: Euref89 - sone33

Dato: 06.05.2010

## Grunnkart

- FKB-A /FKB-B/FKB-C
- Ikke kvalitetskontrollert i terrenget

## Eiendomskart, kvalitet

- God
- Usikker
- Planlagt

## Bygninger


- Takflate
- Veggliv
- Godkjent

## VA-ledning (anslått trasé)

- VL Kum
- SP Sluk
- OV

## Annet

- SEFRAK registrert
- Byggegrense
- Skredsoner

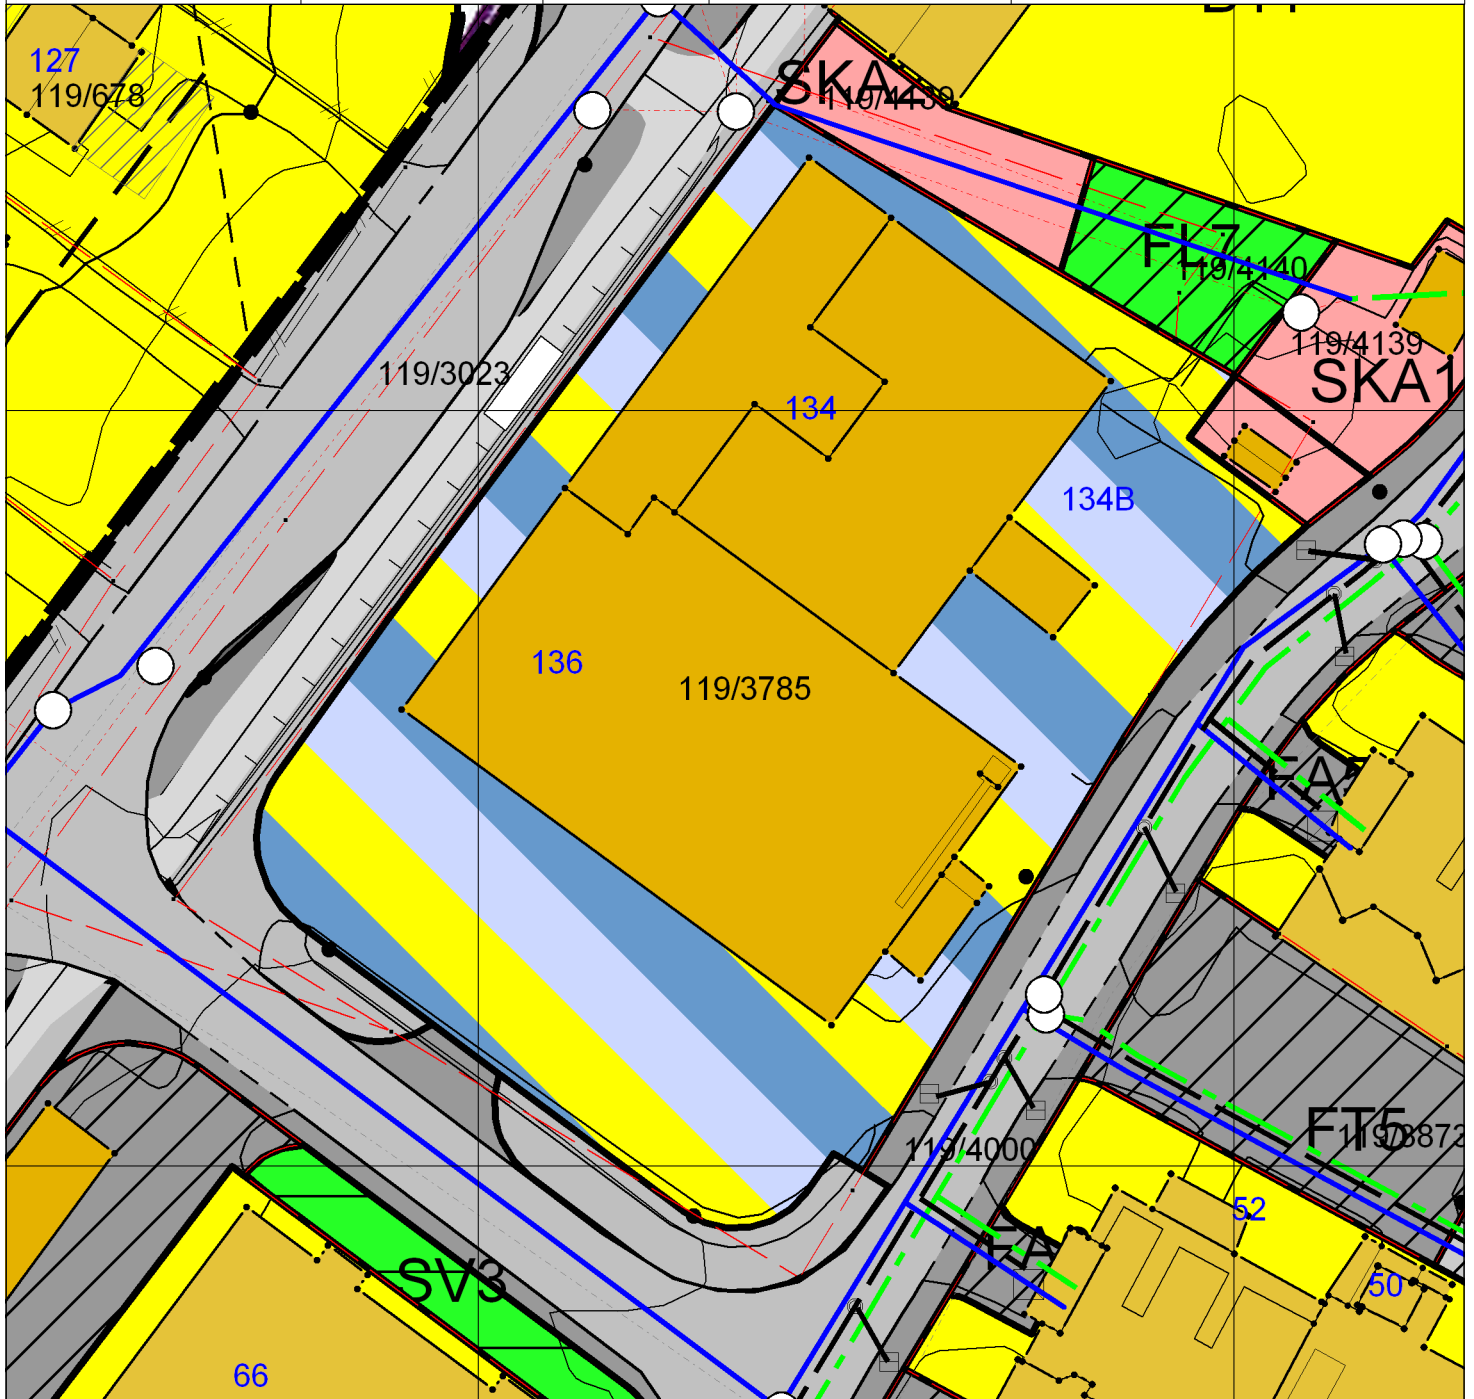

## SITUASJONSPLAN:

Tiltakshaver: \_\_\_\_\_  
Søker/prosjekterende: \_\_\_\_\_  
Dato/sign: \_\_\_\_\_

*NB: Eiendomsgrensene på kartet er ikke rettsgyldige  
Kommunen dekker ikke tap på grunn av feil og mangler på kartet  
Prosjekterende er selv ansvarlig for prosjekteringsgrunnlaget*

### Vedlegg til:

- Søknad om byggetiltak
- Melding om byggetiltak
- Søknad om deling

Murkronehøyde: \_\_\_\_\_

Plass for kommunens godkjenningstempel