

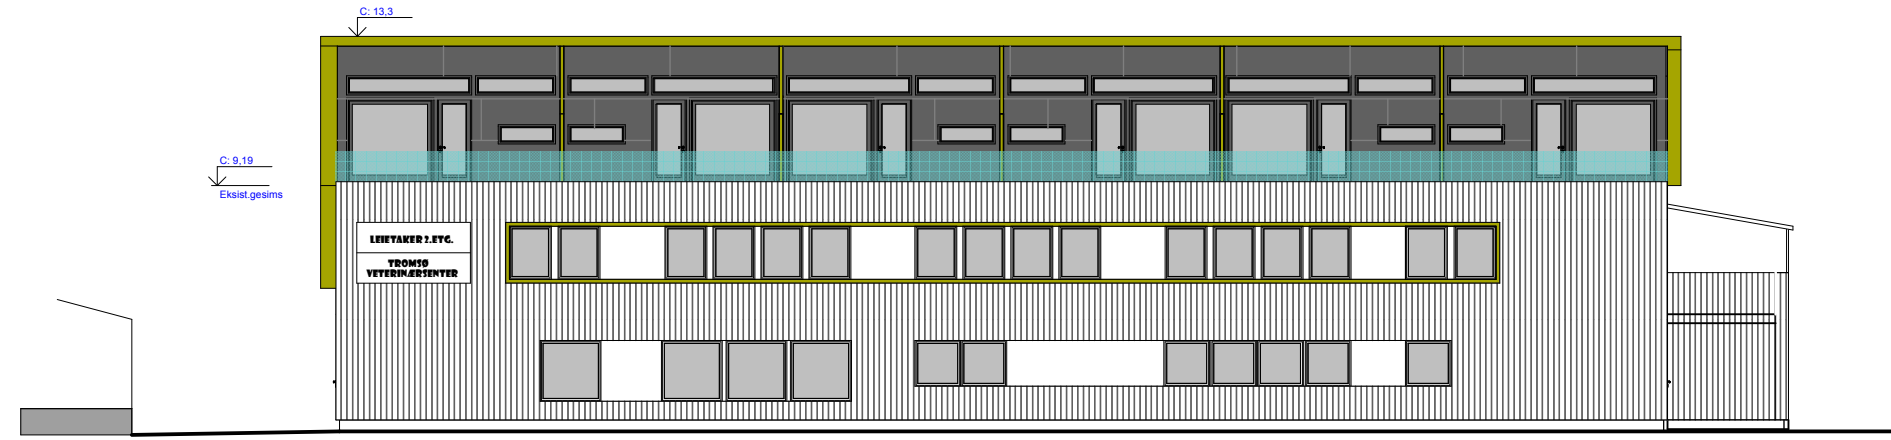


- Steni colour fasadeplate- høyglans S8000-N
- Glassrekkverk
- Brem med vedlikeholdsfri kebony kledning med innfelte downlights.
- Vinduer med alu-beslag i S8000-N.
- Plannja fasadeplate- Sinus 18, alu
- Aluminiumsbeslag mellom vinduer
- Vinduer og dører med alu-beslag

VEST

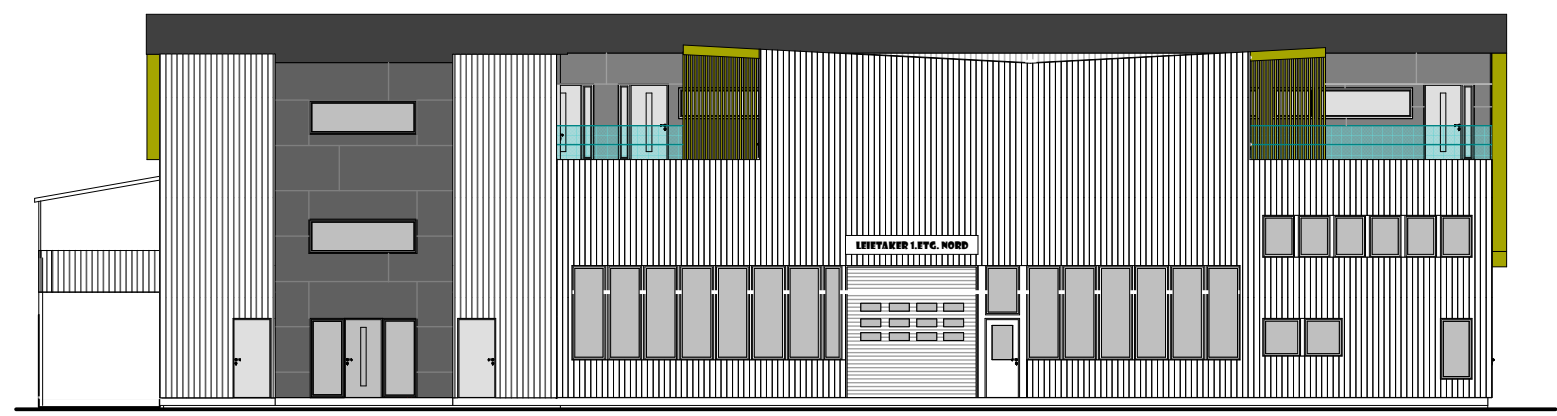

C: 9.19
Eksist. geisms

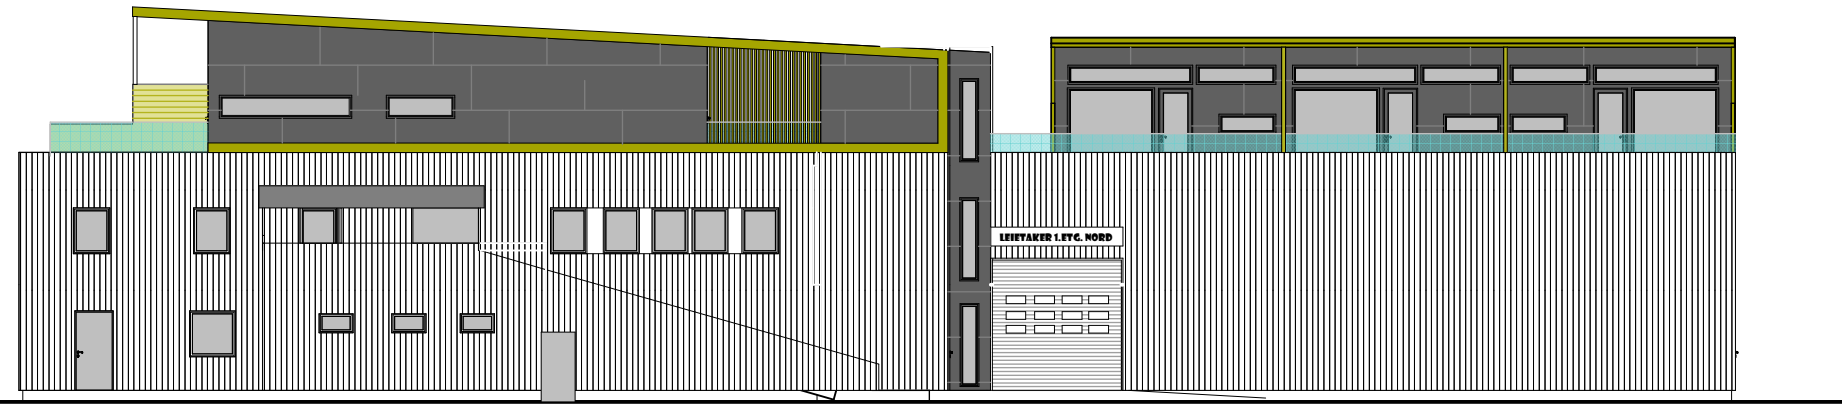


NORD

SALGSTEGNING FASADER



STRANDVEIEN 134

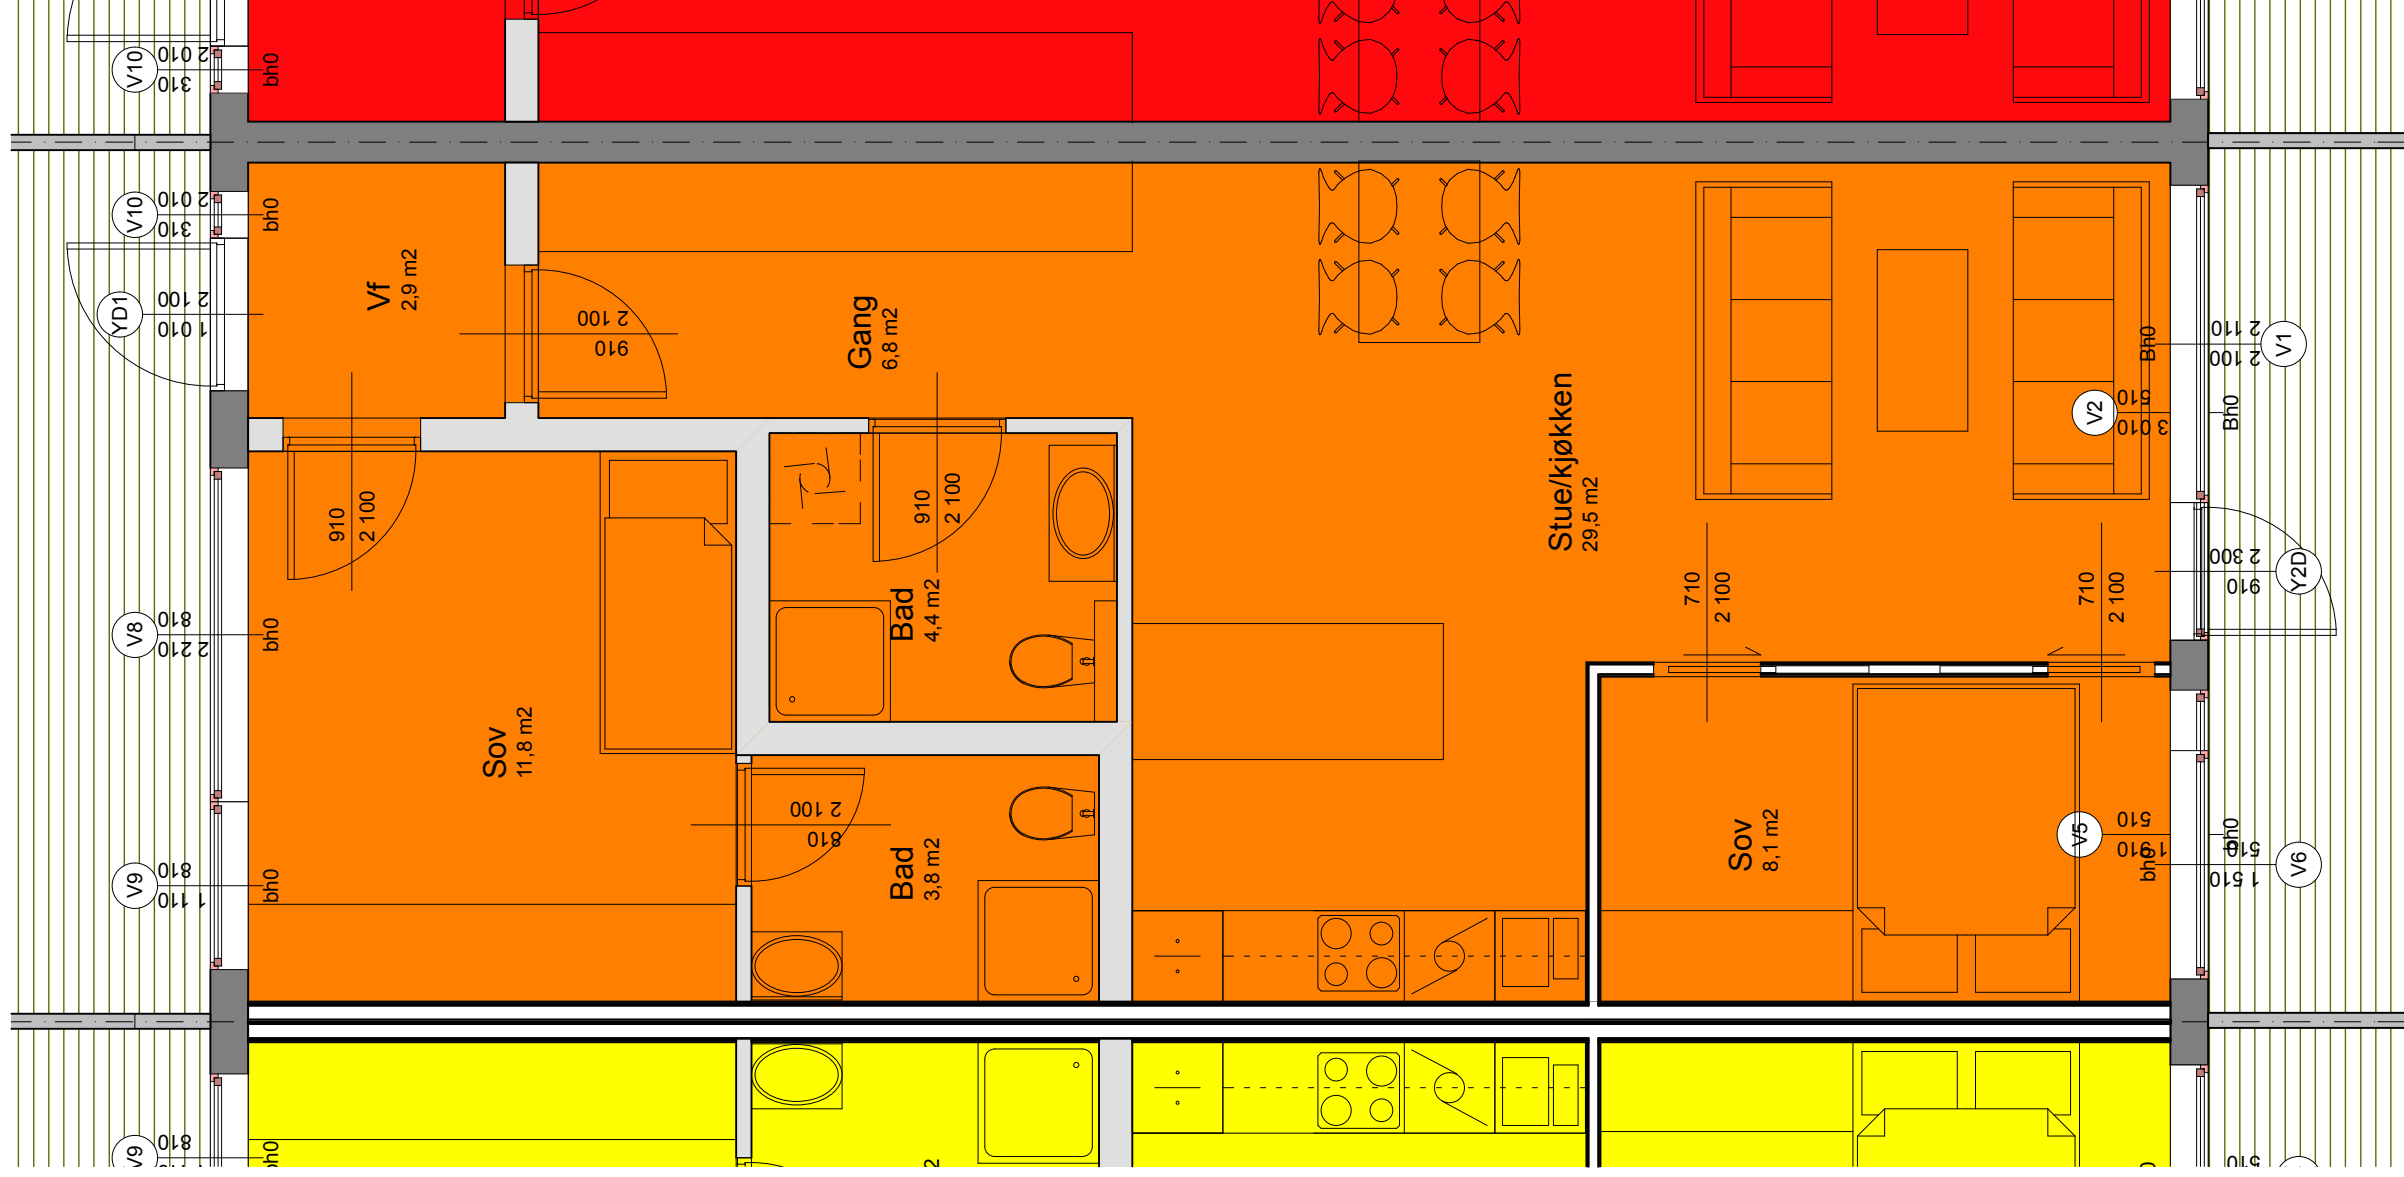

SALGSTEGNING

LEILIGHETSTYPE 1:50

STRANDVEIEN 134



Byggmester & Totalentreprenør

